
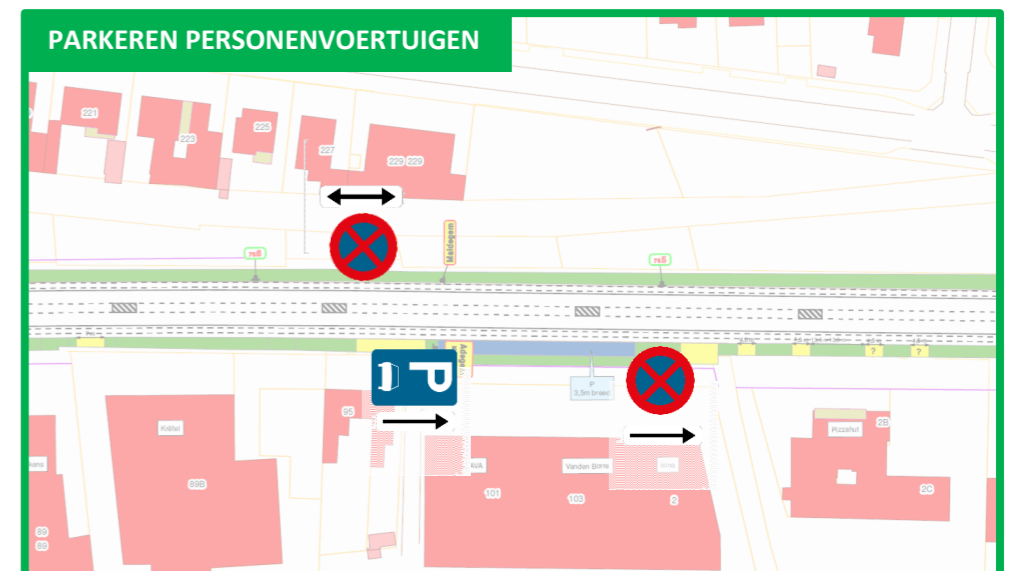
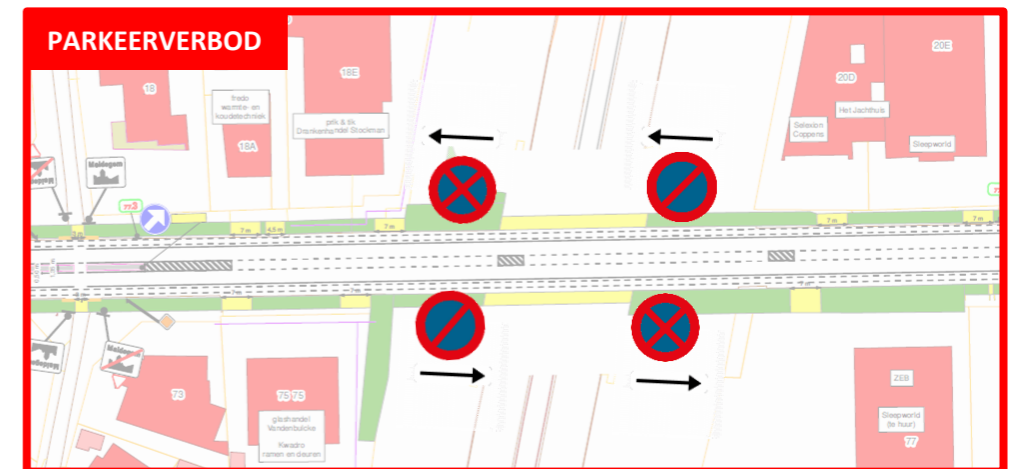
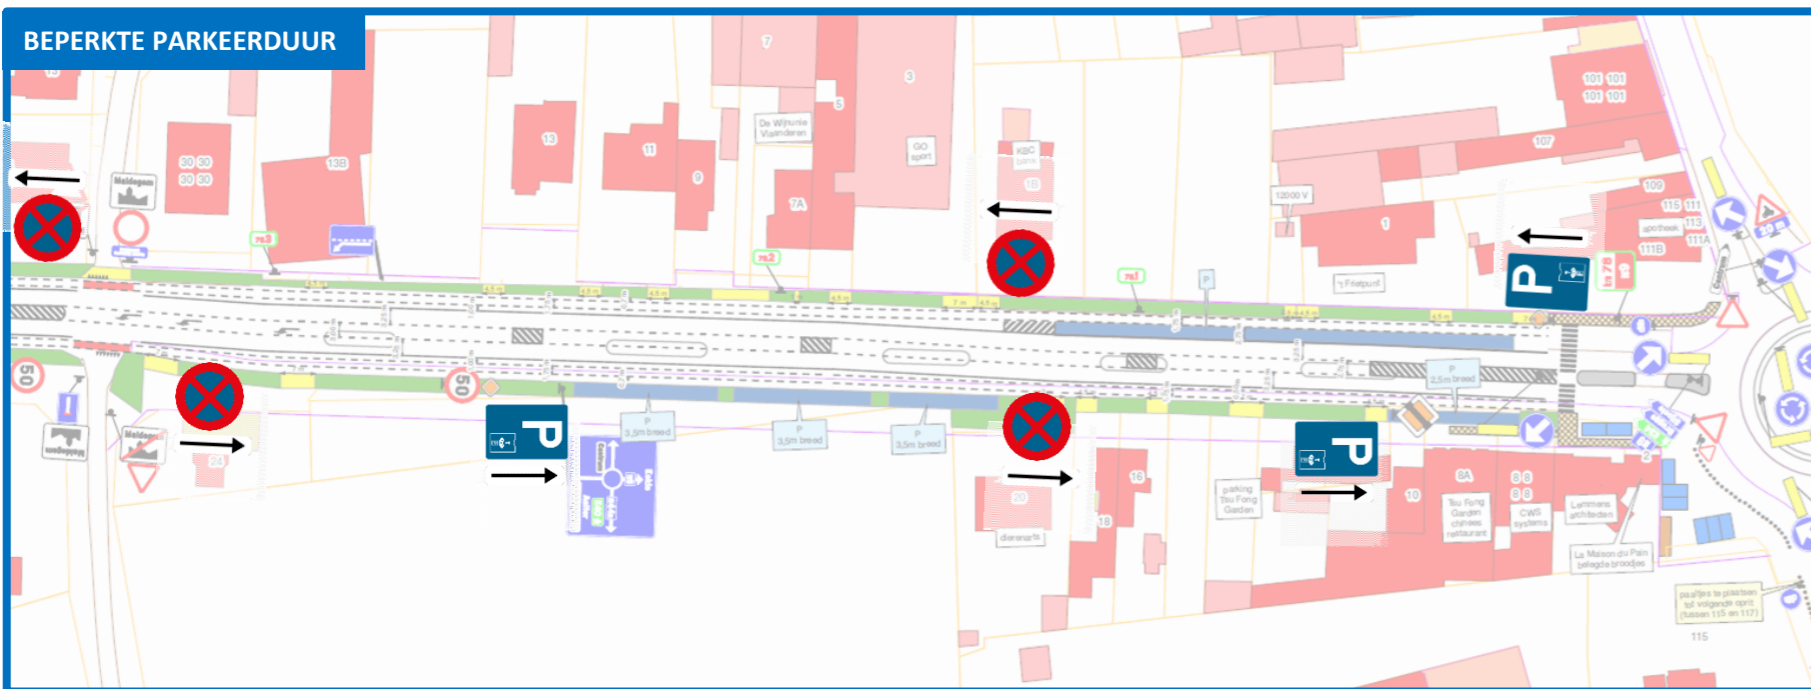


**Overzichtsplan signalisatie parkeerbeleid N9**

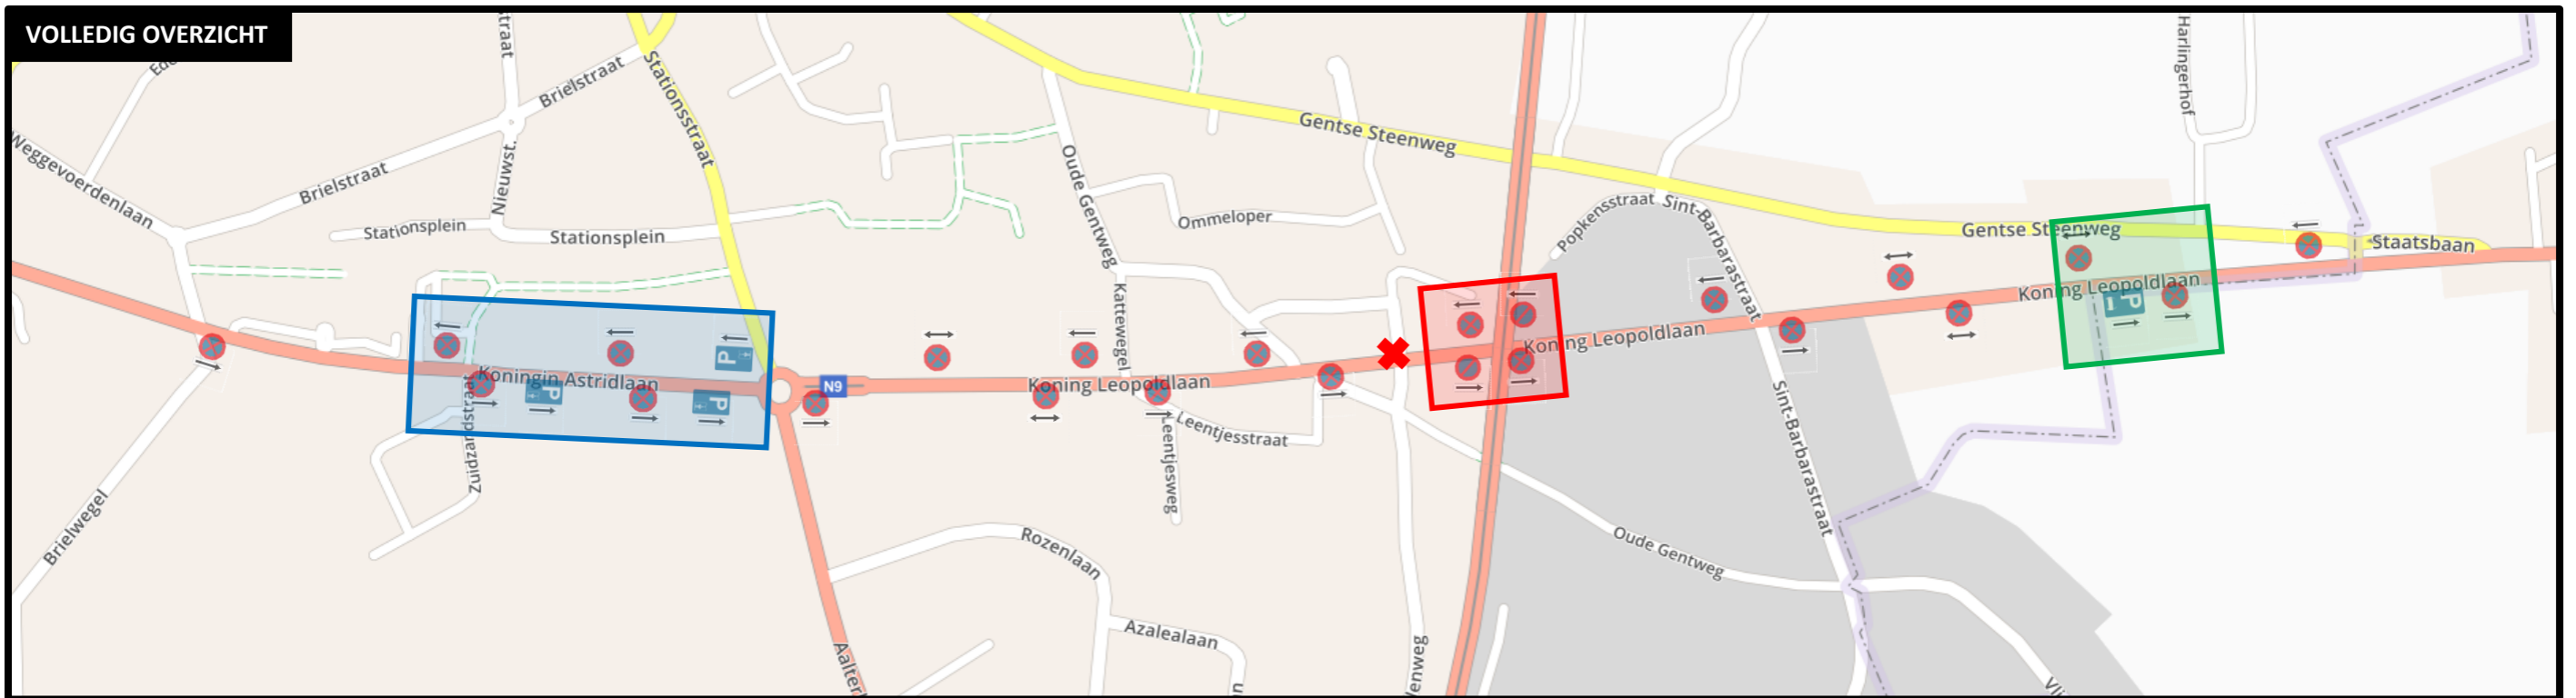

**Benodigd aantal borden:**

E1	x 2
E3	x 21
E9a + schijf	x 3
E9b	x 1
Xa/Xb	x 22
Xd	x 5