

Legende

Verklaring


4213305010_plancompensatie

- Geen plancompensatie
- Bestemmingswijziging
 - van overig groen naar wonen
 - van recreatie naar overig groen
 - van wonen naar overig groen

Bron:

- GRB, AGIV, 2015

Dit register geeft, conform de gerechte wetgeving, de percelen weer waarop een bestemmingswijziging gebeurt die aanleiding kan geven tot vergoeding of heffing. De opname van percelen in dit register houdt dus niet in dat sowieso een heffing zal worden opgelegd of dat een vergoeding kan worden verkregen. Voor elke van de regeling gelden voorwaarden, uitzonderings- of vrijstellingsgronden die per individueel geval beoordeeld worden. Het register kan dus geen uitsluitend geven over de toepassing van de voorwaarden, uitzonderings- of vrijstellingsgronden. Zoals bepaald in art. 2.2.2 §1, eerste lid, 7° en 8° van de Vlaamse Codex ruimtelijke ordening.

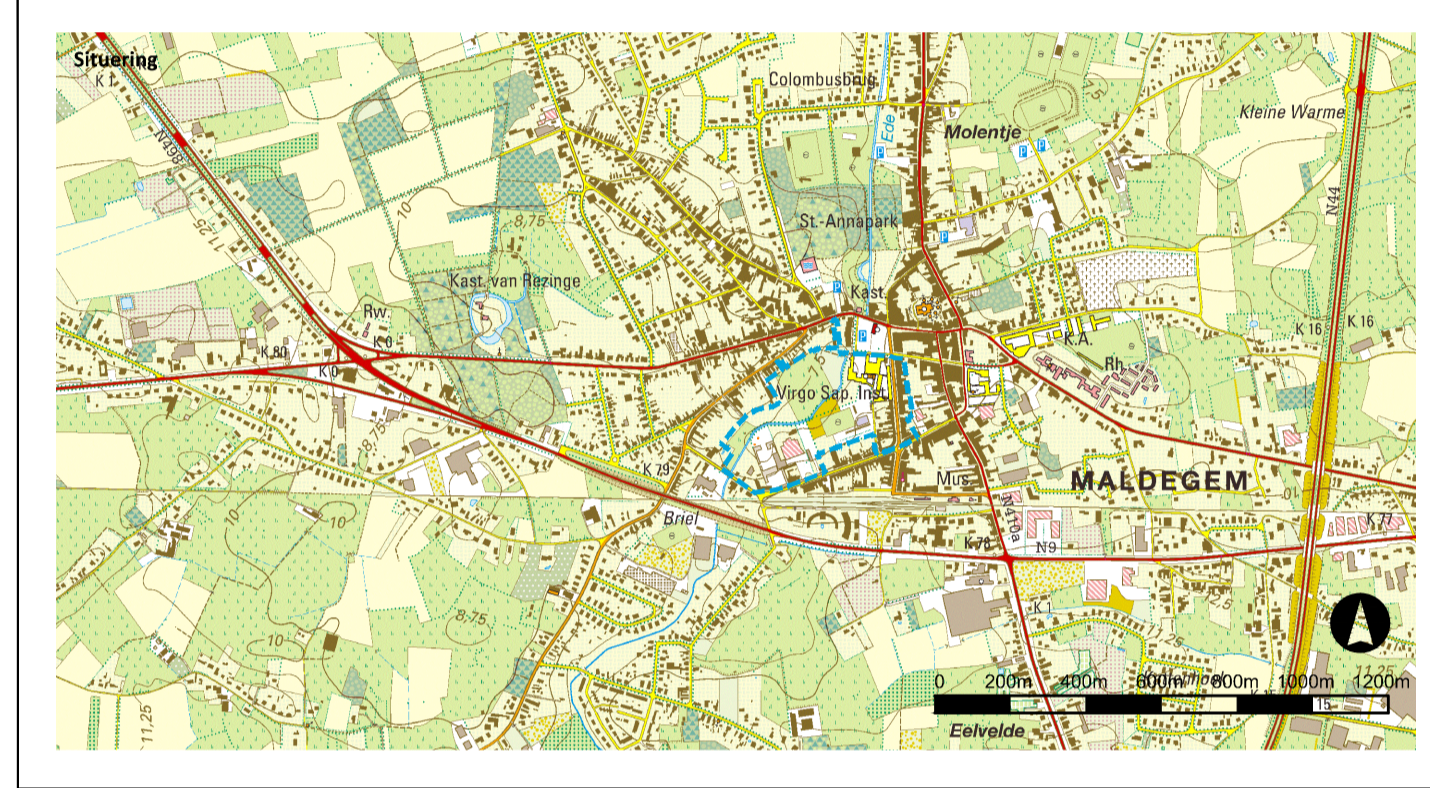

RUP Hof ter Ede

Maldegem

Provincie Oost-Vlaanderen

Grafisch register plancompensatie



Opdrachtgever
Gemeente Maldegem
Marktstraat 7
3950 Maldegem
Tel.: +32 (0)50 72 86 15
jeroen.van.heverswyn@maldegem.be

Opdrachthouder
Antea group
Rodeveldlaan 1
3950 Antwerpen
Tel.: +32 (0)3 221 55 00
info.be@anteagroup.be

Datum	Wijziging	Revisie	Kenmerk:
			4213305010
			Projecttechnicus: Pim Caris
			Datum: Juni 2020
			Plannr.: 01/01
			Formaat: A1
			Schaal: 1:1500

Gezien en voorlopig vastgesteld door de gemeenteraad in zitting van 30 oktober 2019

Op bevel,

De Algemeen Directeur
Tijds Van Vynckt

De Voorzitter
Peter Van Hecke

Het college van Burgemeester en Schepenen verklaart dat onderhavig RUP voor iedereen ter inzage heeft gelegen van 25 november 2019 tot en met 24 januari 2020. Namens het college,

Op bevel,

De Algemeen Directeur
Tijds Van Vynckt

De Voorzitter
Bart Van Hulle

Gezien en definitief vastgesteld door de gemeenteraad in zitting van 24 juni 2020

Op bevel,

De Algemeen Directeur
Tijds Van Vynckt

De Voorzitter
Peter Van Hecke

Projectleider,
Ruimtelijk planner,
Maekeberg Alexander

Ruimtelijk planner,
Evy De Wilde

