


Principeschets: Groene zone

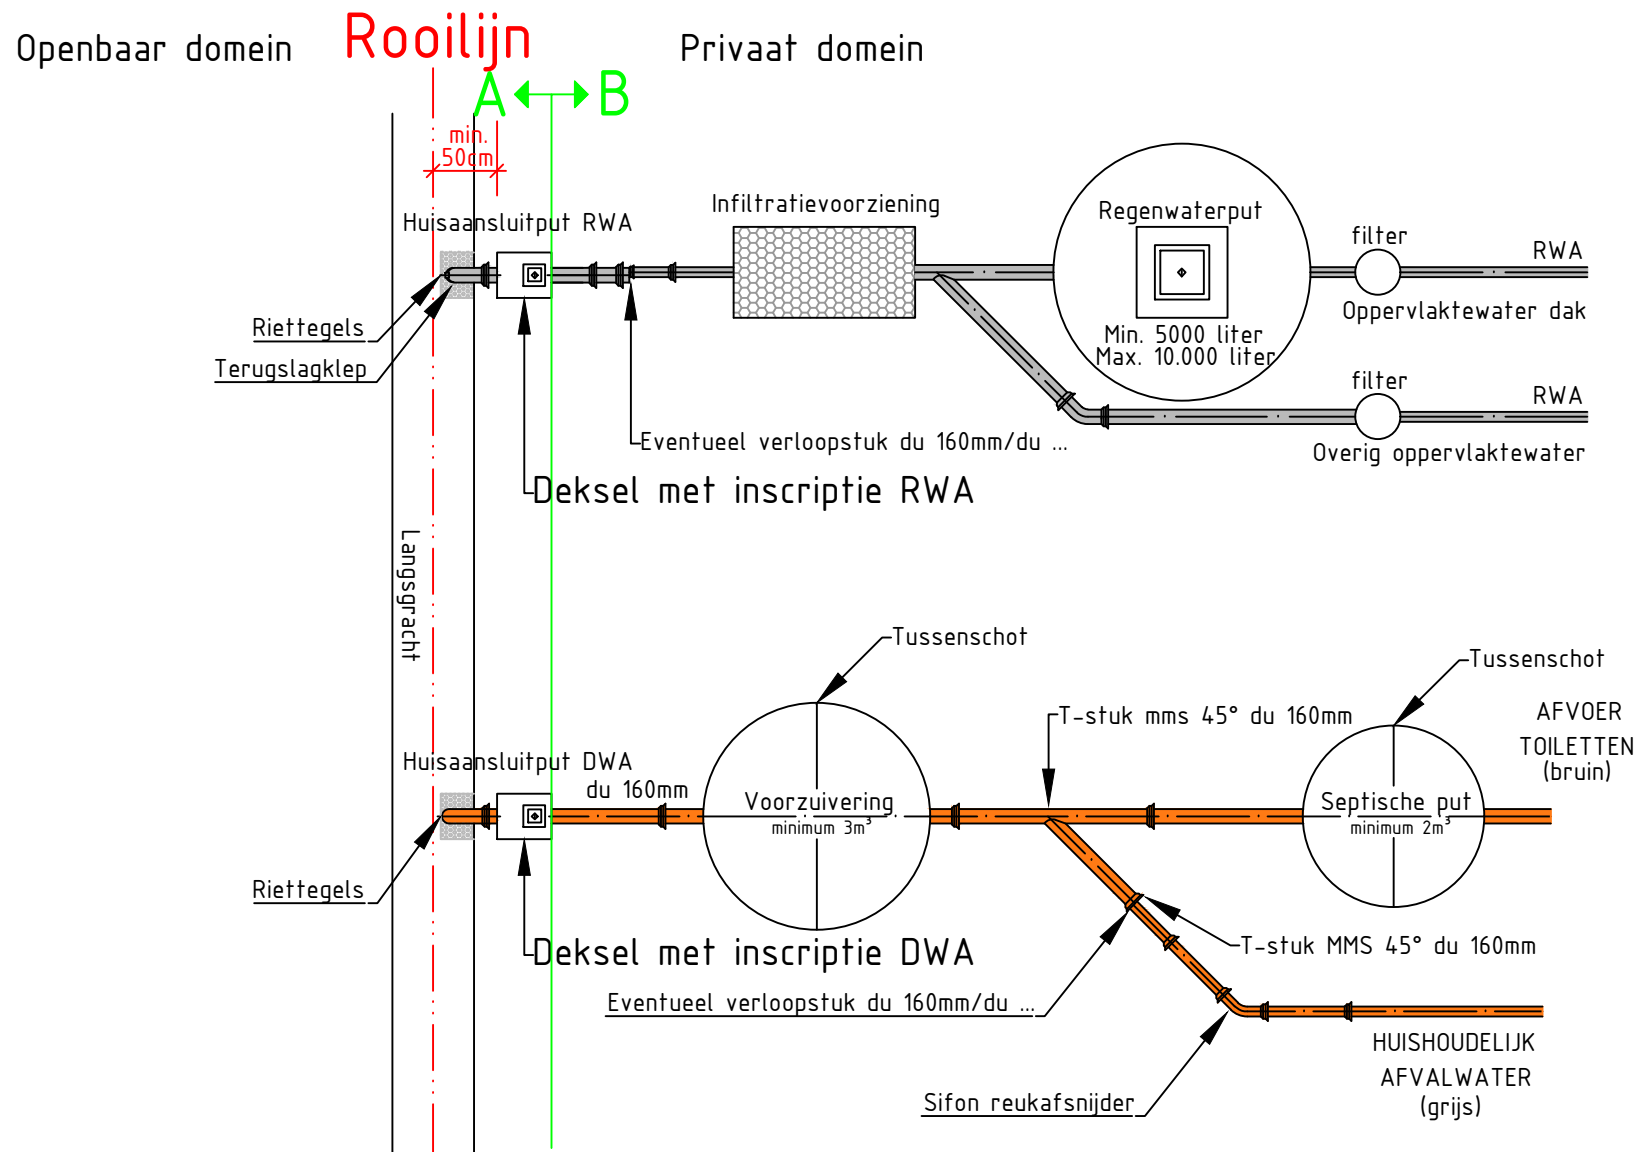

A+B Uit te voeren door de aanvrager