



Principeschets: RWA op langsgracht

Privaat domein **Perceelsgrens** Privaat domein

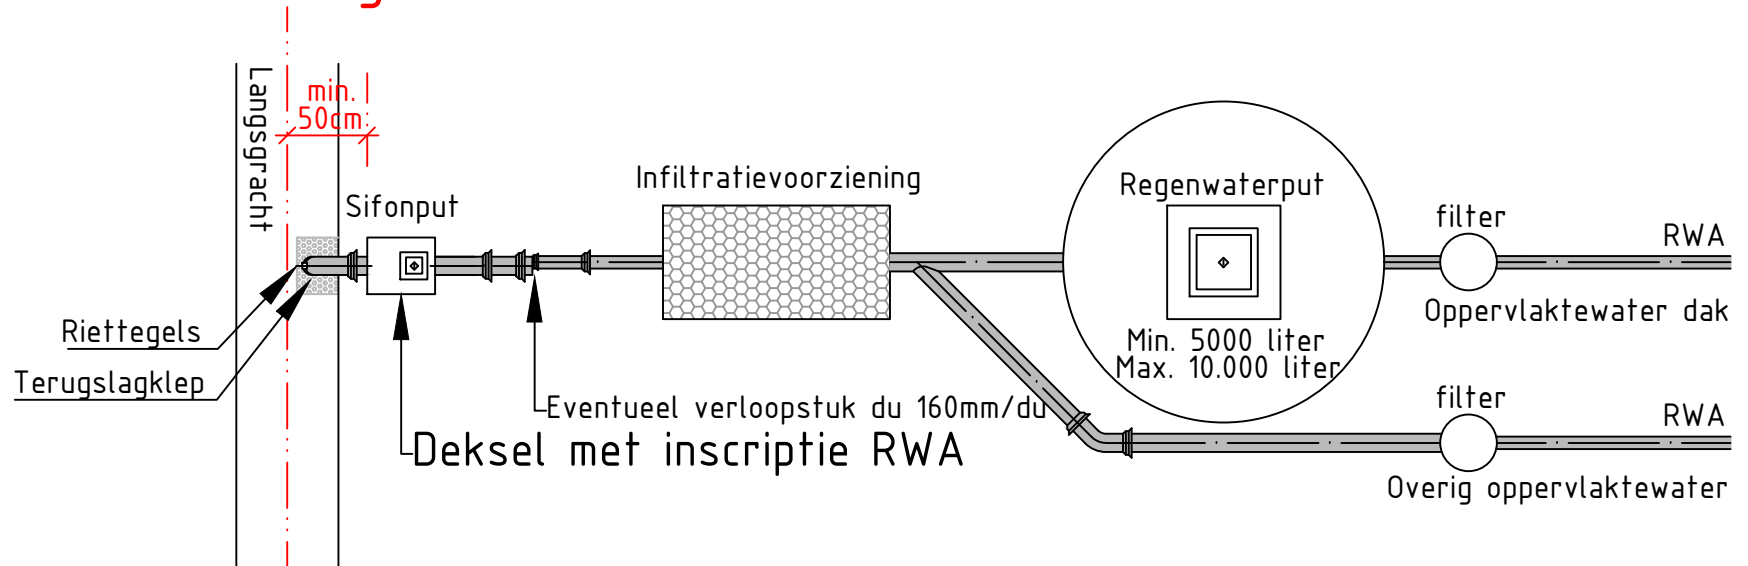

Detail aansluiting op gracht

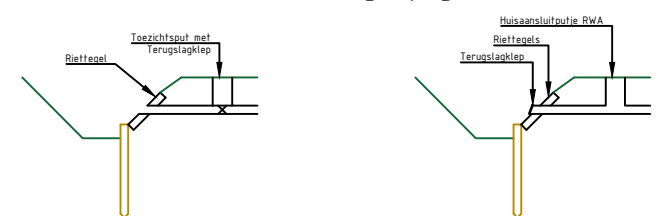

Uit te voeren door de aanvrager