


**Legende**

- RUP begrenzing
- Kadastrale percelen en gebouwen
- Art. 1 Zone voor ééngezinswoningen
- Art. 2 Zone voor meergezinswoningen
- Art. 3 Projectzone voor woningbouw
- Art. 4 Zone voor gemeenschapsvoorzieningen
- Zone met nabestemming voor centrumfuncties
- Art. 5 Zone voor centrumfuncties
- Art. 6 Zone voor beekbegeleidend groen
- Waterloop en onderhoudszone
- Indicatief tracé voor zacht verkeer
- Gebouw opgenomen binnen vastgestelde inventaris Onroerend Erfgoed
- Geklasseerd gebouw - beschermd monument

**Bron:**

- GRB, AGIV, 2015
- Topografische kaart 1/50.000, raster, NGI, © Nationaal Geografisch Instituut
- Bouwkundig erfgoed volgens Besluit van de administrateur-generaal van 14 september 2009 houdende vaststelling van de inventaris van het bouwkundig erfgoed en vastgestelde lijst (BS 23/05/2013)

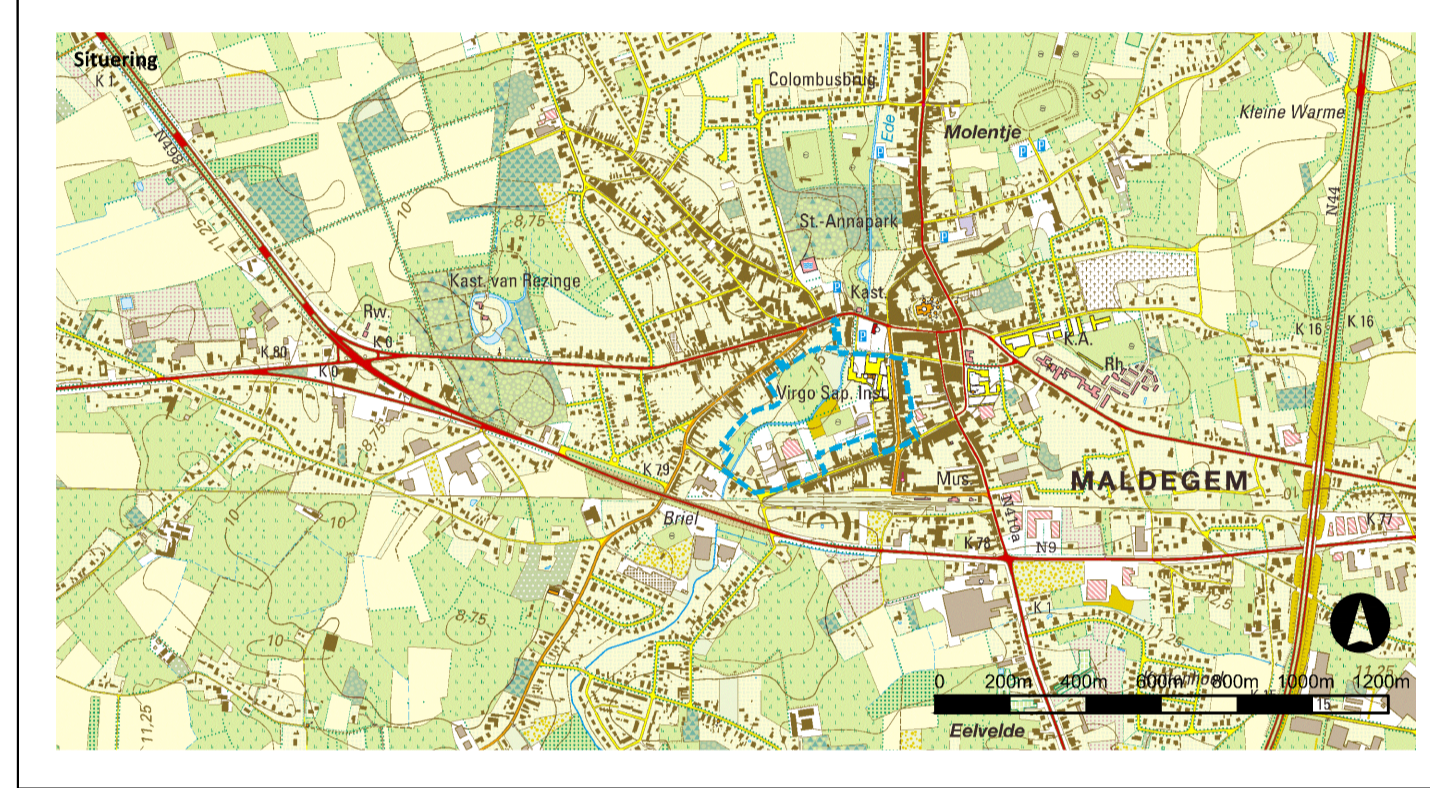

# RUP Hof ter Ede Maldegem

Provincie Oost-Vlaanderen

## Definitieve vaststelling grafisch plan



**Opdrachtgever**  
Gemeente Maldegem  
Marktstraat 7  
3950 Maldegem  
Tel.: +32 (0)50 221 55 00  
jeroen.van.heuserwynn@maldegem.be

**Opdrachthouder**  
Antea group  
Rodeveldlaan 1  
3950 Antwerpen  
Tel.: +32 (0)3 221 55 00  
info.be@anteaingroup.be

Datum	Wijziging	Revisie	Kenmerk:
Juli 2017	Opmaak BJT	01	4213305011
Maart 2018	Aanpassingen GP	02	Projecttechnicus: Pim Caris
Januari 2019	Aanpassingen BJT, GP en opmaak Ortho	03	Datum: Juni 2020
April 2019	Aanpassingen BJT, GP en Ortho	04	Plannr.: 03/03
Augustus 2019	Aanpassingen BJT, GP en Ortho	05	Formaat: A1
Juni 2020	Aanpassingen BJT, GP en Ortho	05	Schaal: 1:1500

**Gezien en voorlopig vastgesteld door de gemeenteraad in zitting van 30 oktober 2019**

Op bevel,

De Algemeen Directeur  
Tijts Van Vynckt

De Voorzitter  
Peter Van Hecke

**Gezien en definitief vastgesteld door de gemeenteraad in zitting van 24 juni 2020**

Op bevel,

De Algemeen Directeur  
Tijts Van Vynckt

De Voorzitter  
Peter Van Hecke

Het college van Burgemeester en Schepenen verklaart dat onderhavig RUP voor iedereen ter inzage heeft gelegen van 25 november 2019 tot en met 24 januari 2020. Namens het college,

Op bevel,

De Algemeen Directeur  
Tijts Van Vynckt

De Burgemeester  
Bart Van Hulle

Projectleider,  
Ruimtelijk planner,  
Maekeberg Alexander

Ruimtelijk planner,  
Evy De Wilde

