
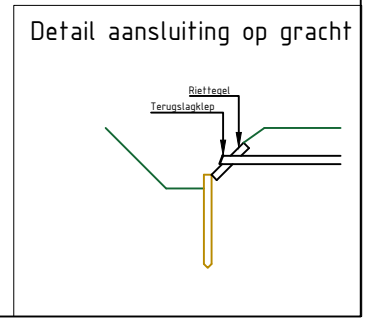


# Principeschets: Groene zone

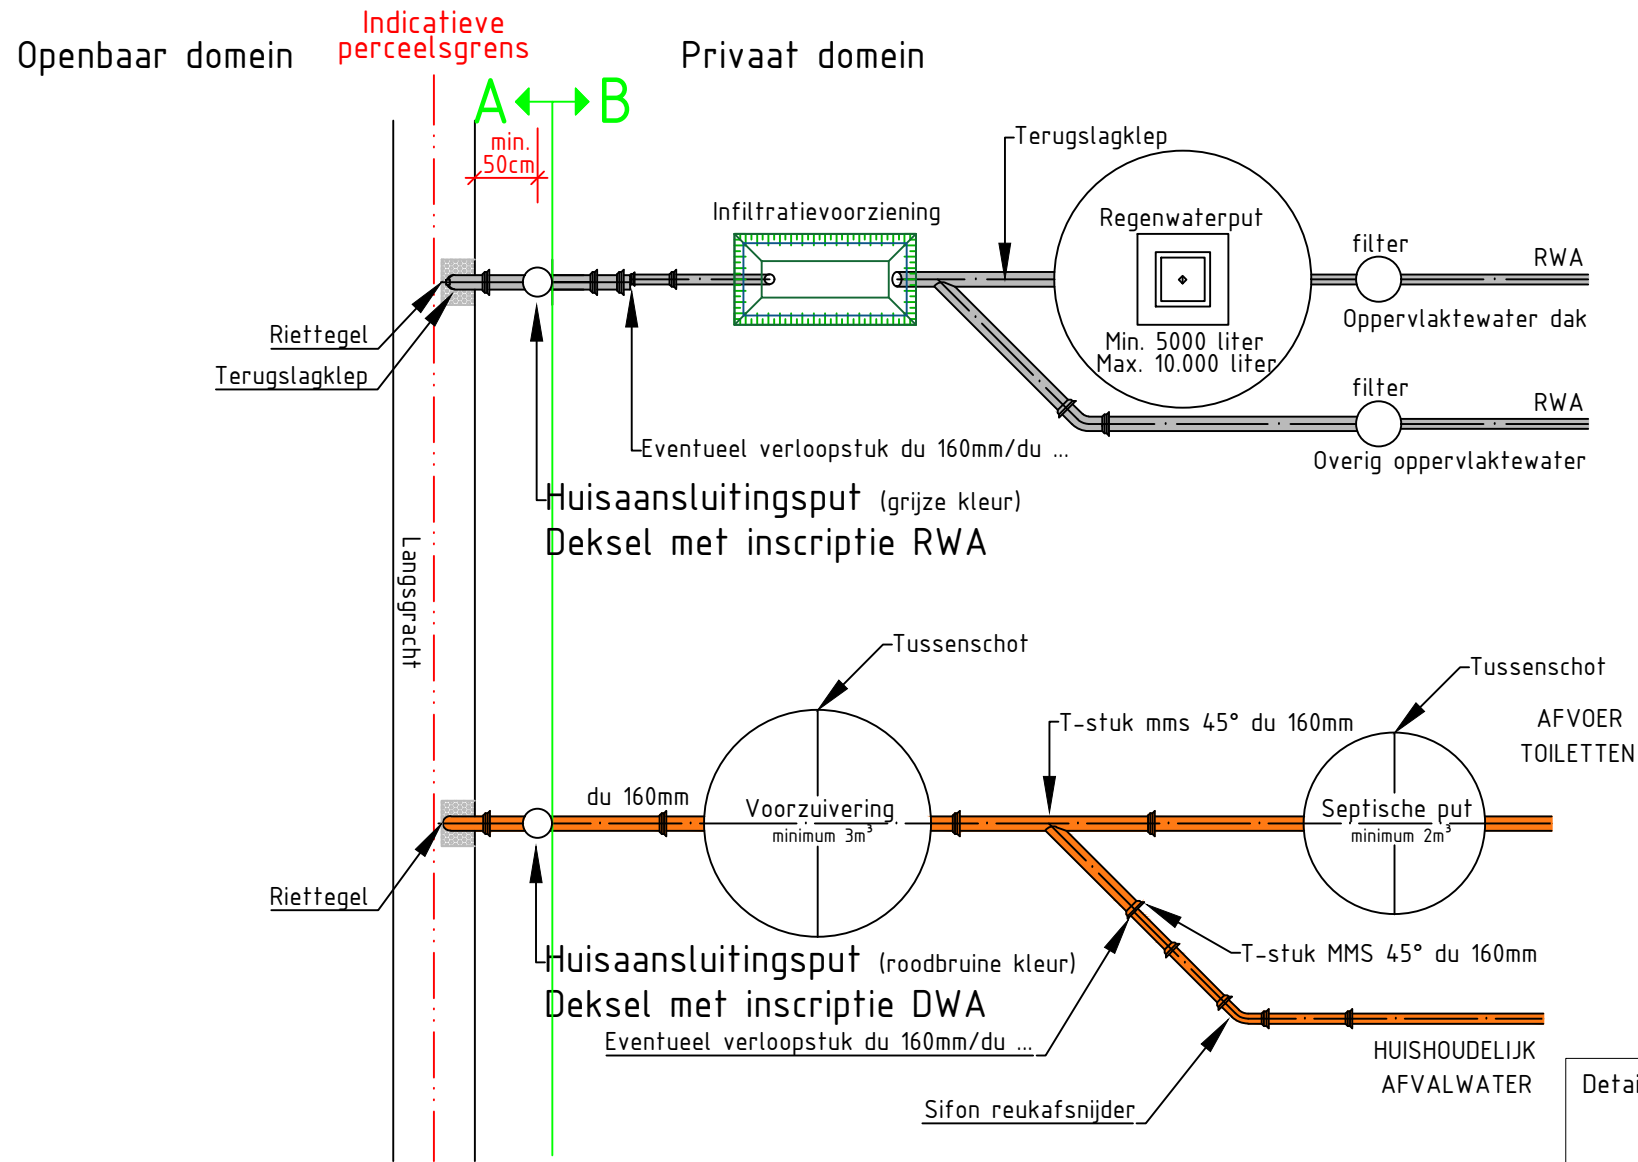

**A+B** Uit te voeren door de aanvrager