
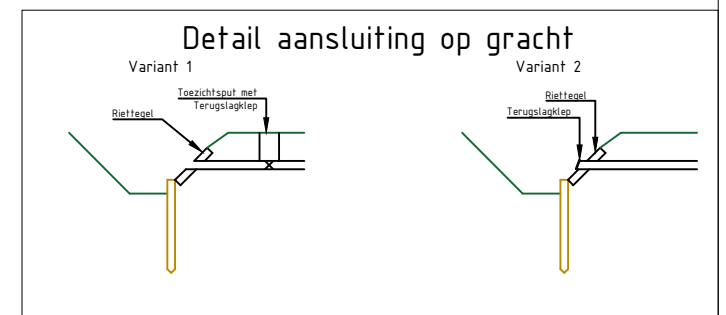


Principeschets: RWA op langsgracht

Privaat domein

Privaat domein

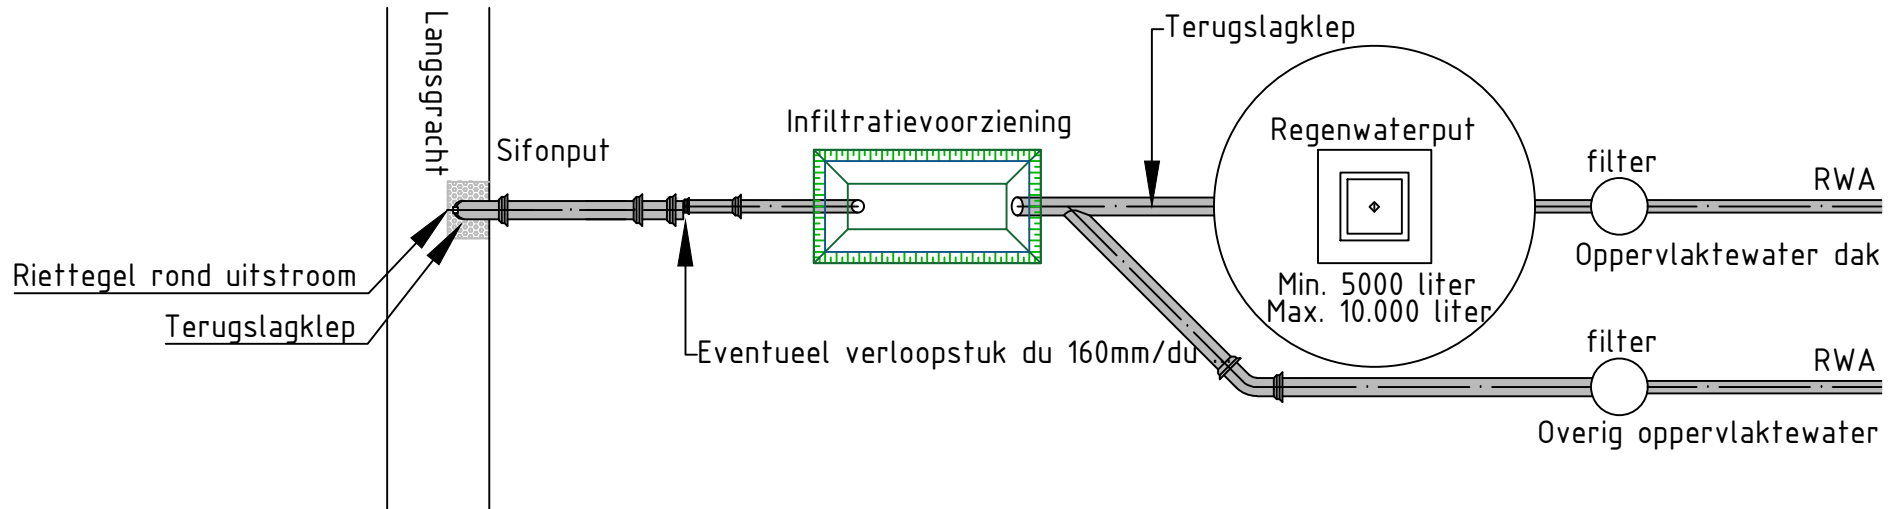

Uit te voeren door de aanvrager