


Principeschets: Gescheiden stelsel

Openbaar domein

Rooilijn

Privaat domein

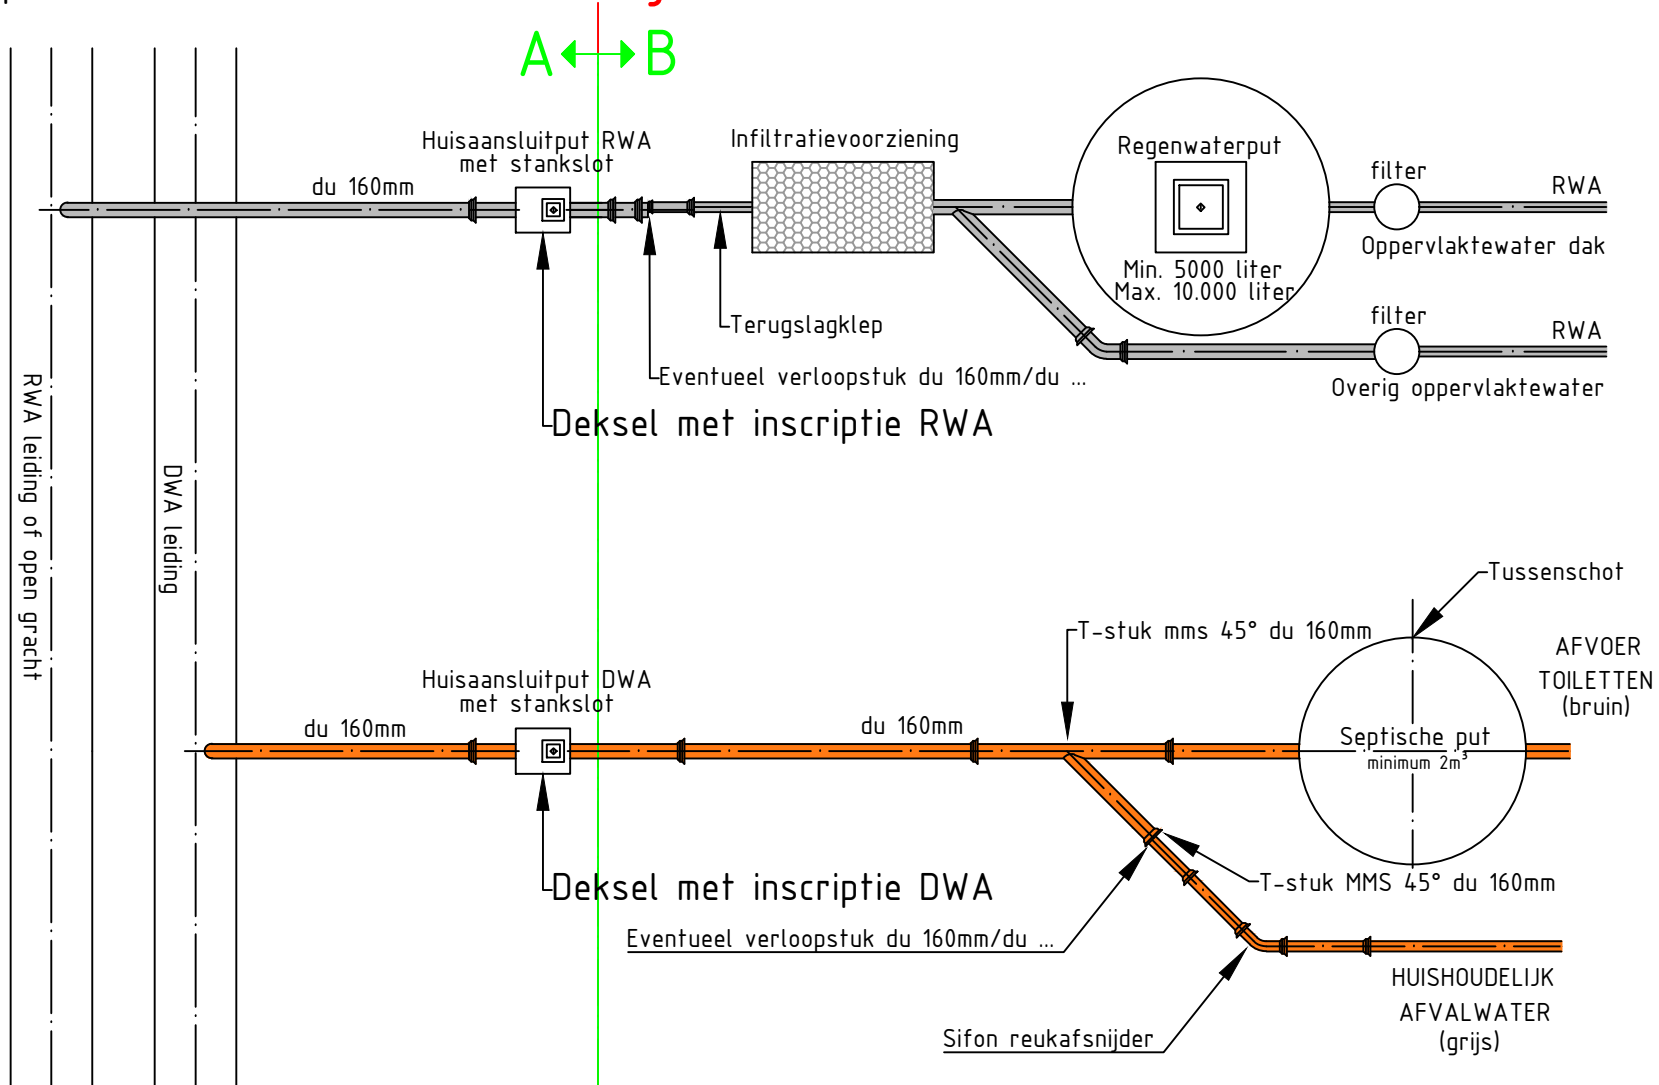

- | | |
|---|--|
| A | Aan te vragen bij het Gemeentebestuur
Uit te voeren door aannemer aangesteld door het gemeentebestuur |
| B | Uit te voeren door de aanvrager |