


# Principeschets: Groene zone

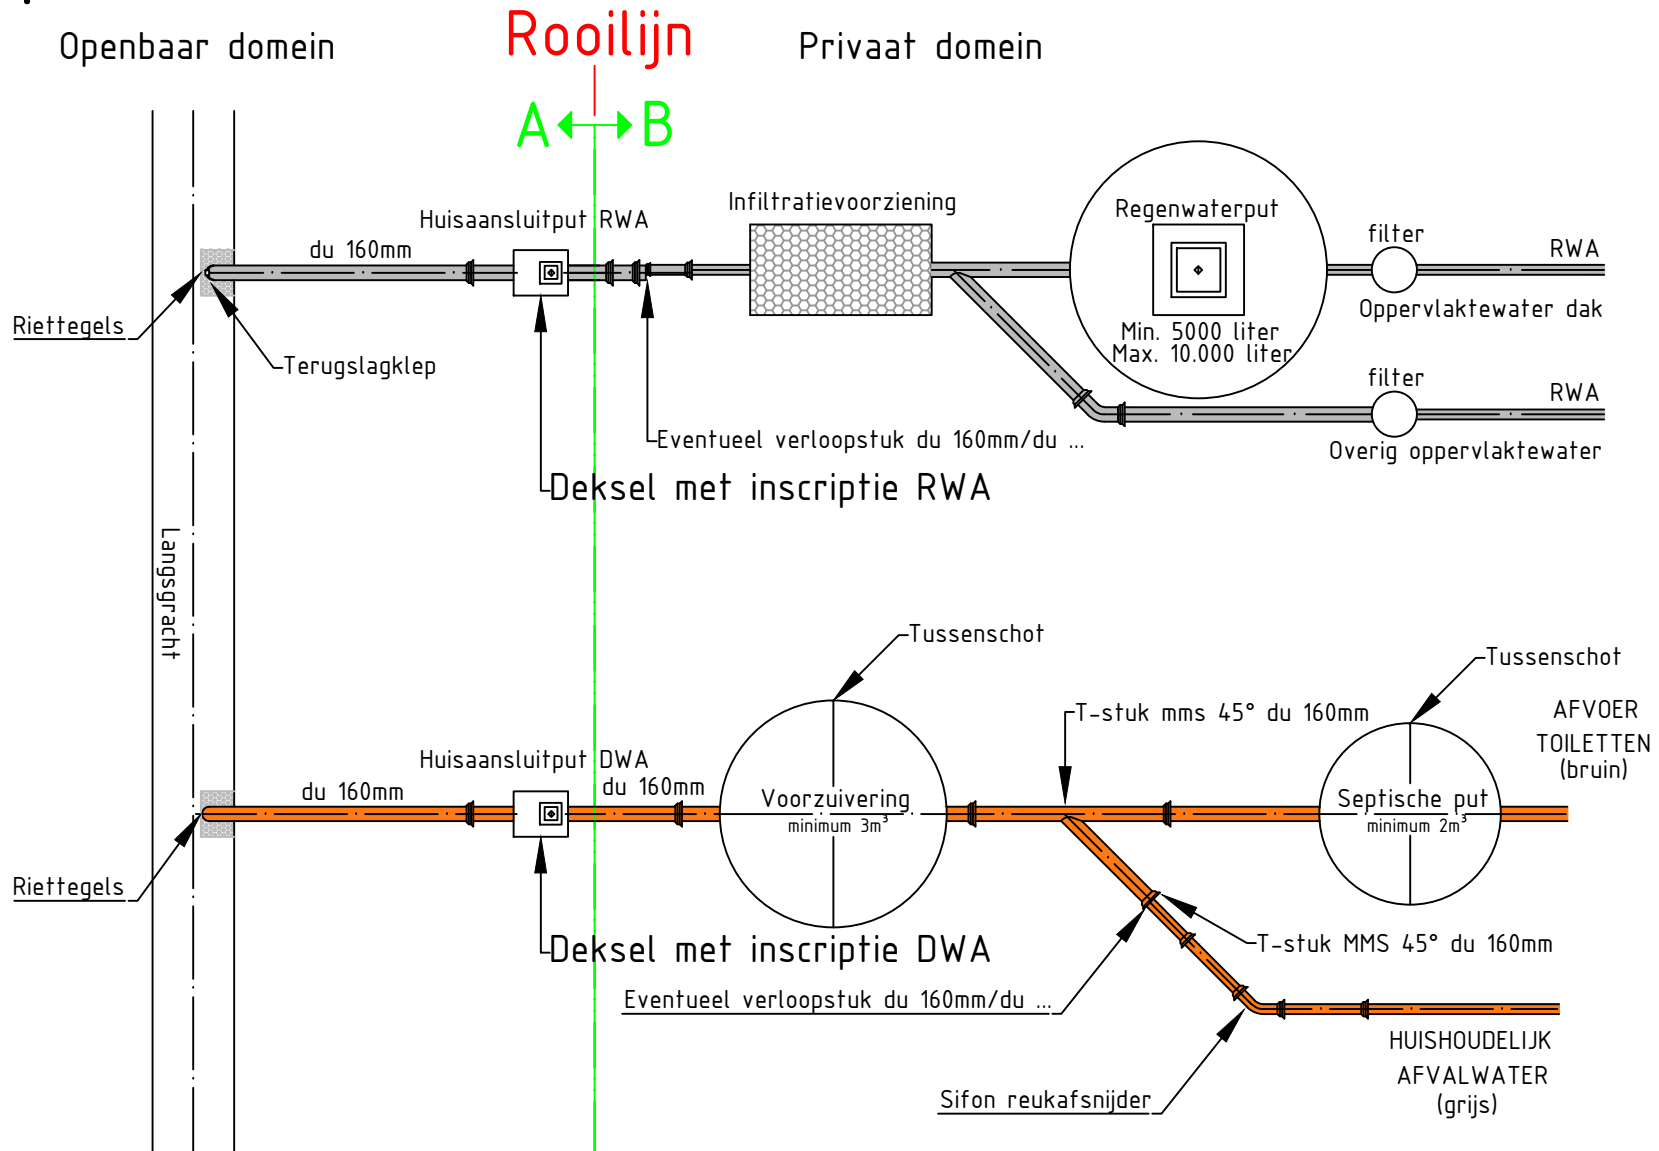

- |          |   |
|----------|---|
| <b>A</b> | Aan te vragen bij het Gemeentebestuur<br>Uit te voeren door aannemer aangesteld<br>door het gemeentebestuur |
| <b>B</b> | Uit te voeren door de aanvrager   |